



ΕΦΗΜΕΡΙΣ ΤΗΣ ΚΥΒΕΡΝΗΣΕΩΣ

ΤΗΣ ΕΛΛΗΝΙΚΗΣ ΔΗΜΟΚΡΑΤΙΑΣ

ΤΕΥΧΟΣ ΤΕΤΑΡΤΟ

Αρ. Φύλλου 831

2 Οκτωβρίου 1997

ΠΕΡΙΕΧΟΜΕΝΑ

ΠΟΛΕΟΔΟΜΙΑ

ΑΠΟΦΑΣΕΙΣ

ΔΙΟΡΘΩΣΕΙΣ ΣΦΑΛΜΑΤΩΝ

ΠΟΛΕΟΔΟΜΙΑ

ΑΠΟΦΑΣΕΙΣ

Αριθ. Δ12/0/34937 (1)

Επίσπευση από το Δημόσιο εφαρμογής σχεδίου πόλης για την διάνοιξη τμήματος κοινοχρήστου χώρου του κόμβου Σταυρού Αμυγδαλεώνα, Ν. Καβάλας.

Ο ΥΠΟΥΡΓΟΣ
ΠΕΡΙΒΑΛΛΟΝΤΟΣ ΧΩΡΟΤΑΞΙΑΣ ΚΑΙ ΔΗΜ. ΕΡΓΩΝ

Έχοντας υπόψη:

1. Το Ν. 1418/84 «Δημόσια έργα και ρυθμίσεις συναφών θεμάτων», όπως τροποποιήθηκε με τους Ν. 2229/94 και Ν. 2338/95 και των εκτελεστικών τους Διαταγμάτων Π.Δ. 609/85, Π.Δ. 23/93 κ.λπ.

2. Το Ν. 797/71 «περί αναγκαστικών απαλλοτριώσεων», όπως τροποποιήθηκε και ισχύει σήμερα.

3. Το άρθρο 5 του Ν. 653/77 «περί υποχρεώσεως των παροδίων ιδιοκτητών κ.λπ.» σε συνδυασμό με το Ν.Δ. 632/1970 «περί αναλήψεως υπό του Δημοσίου των εκ της εφαρμογής των πολεοδομικών σχεδίων δικαιωμάτων και υποχρεώσεων των δήμων ή κοινοτήτων», όπως τροποποιήθηκε με Ν.Δ. 1143/72.

4. Το Ν. 1337/83 «επέκταση των πολεοδομικών σχεδίων κ.λπ.», όπως τροποποιήθηκε και ισχύει σήμερα και το Π.Δ. 5/86 (ΦΕΚ 2 Δ') «προσδιορισμός αξίας ακινήτων κ.λπ.».

5. Το Π.Δ. 69/88 (ΦΕΚ Α' 28) «Οργανισμός Γεν. Γραμ. Δημ. Έργων».

6. Το εγκεκριμένο ρυμοτομικό σχέδιο στον κόμβο Σταυρού Αμυγδαλεώνα, που εγκρίθηκε με την 162601/21450/31.1.1950 (ΦΕΚ 21.2.1950) Απόφαση Υπ. Γεωργίας που τροποποιήθηκε με την 10253/31.8.1992 (ΦΕΚ 1219/25.11.1992 τ. Δ') απόφαση Νομάρχη Καβάλας.

7. Την 45/1994 Πράξη προσκύρωσης – τακτοποίησης οικοπέδου και αναλογισμού αποζημίωσης, που κυρώθηκε με την 4416/10.4.1995 απόφαση του Περιφερειακού Διευθυντή Καβάλας.

8. Το 3115/24.7.1997 έγγραφο 2ης ΔΕΚΕ τ. 5ης Π.Υ.Δ.Ε. σχετικό με την έκδοση αυτής της απόφασης, προκειμένου να προχωρήσει η κατασκευή του έργου «Βελτίωση Ε.Ο. 2, Θεσ/νίκης – Γεφ. Κήπων, τμήμα από Ελευθερούπολη μέχρι κόμβο Σταυρού – Αμυγδαλεώνα» στον υπόψη κόμβο, αποφασίζουμε:

1. Την επίσπευση από το Δημόσιο της διάνοιξης τμήματος κοινοχρήστου χώρου (κόμβος Σταυρού) της τροποποίησης του ρυμοτομικού σχεδίου οικισμού Σταυρού της Κοινότητας Αμυγδαλεώνα Ν. Καβάλας και την ανάληψη των σχετικών υποχρεώσεων και δικαιωμάτων από το Δημόσιο.

2. Η σχετική δαπάνη θα βαρύνει τις πιστώσεις του έργου 9531500 ΣΑΕ 031/2, προϋπολογισμού 400.000.000 δρχ.

3. Εξουσιοδοτούμε την 2η ΔΕΚΕ τ. 5ης ΠΥΔΕ για την προώθηση των διαδικασιών συντέλεσης της απαλλοτρίωσης..

Η απόφαση αυτή να δημοσιευθεί στην Εφημερίδα της Κυβερνήσεως.

Αθήνα, 18 Σεπτεμβρίου 1997

Ο ΥΠΟΥΡΓΟΣ

ΚΩΝ. ΛΑΛΙΩΤΗΣ

Αριθ. 7032 (2)

Αποχαρακτηρισμός τμήματος πεζοδρόμου της οδού Μύρωνος (από την οδό Διστόμου έως την οδό Γουλιανού) μεταξύ των Ο.Τ. 955 και 955Β, στη συνοικία Αμπελοκήπων.

Ο ΔΗΜΑΡΧΟΣ ΛΑΡΙΣΑΣ

Έχοντας υπόψη:

1. Του από 17.7.23 Ν.Δ/τος «περί σχεδίου πόλεων και κωμών, όπως μεταγενέστερα τροποποιήθηκαν και συμπληρώθηκαν.
2. Του Α.Ν. 314/1968 (ΦΕΚ 47/Α) όπως τροποποιήθηκαν και συμπληρώθηκαν με το υπ' αριθ. 1018/71 (ΦΕΚ 220/Α) Ν. Δ/γμα και με την παρ. 3 του άρθρου 34 του Ν. 1577/85 (ΦΕΚ 210/Α).
3. Του Ν. 1577/85 (ΦΕΚ 210/Α), περί ΓΟΚ.
4. Του με αρ. 183/1986 Π.Δ/τος (ΦΕΚ 70/Α).
5. Του Ν. 1023/1980, περί συστάσεως του Υπουργείου Χ.Ο.Π. κ.λπ.
6. Του Ν. 3200/1955, περί διοικητικής αποκέντρωσης.
7. Του Β.Δ/τος 712/1970 εκτελεστικών του Ν.Δ/τος 532/1970, περί συμπληρώσεως των διατάξεων περί διοικητικής αποκέντρωσης.
8. Του από 30.4.1987 Π.Δ/τος (ΦΕΚ 391/Δ) περί έγκρισης τροποποιήσεως εγκεκριμένου σχεδίου πόλης με απόφαση του Δημοτικού Συμβουλίου του Δήμου Λάρισας.
9. Του από 6.9.1989 (ΦΕΚ 391/Δ) αναθεωρηθέν σχέδιο πόλης Λάρισας και με αριθ. 5657/23.8.1989 απόφαση Νομάρχη Λάρισας.
10. Την απόφαση 516/96 και 951/96 του Δημοτικού Συμβουλίου Λάρισας με την οποία προτείνεται τροποποίηση εγκεκριμένου σχεδίου πόλης.
11. Την από 15.4.1997 γνωμοδότηση του Συμβουλίου Χ.Ο.Π. Νομού Λάρισας (αριθ. γνωμοδότησης 71 αριθ. συνεδρίας 4η).
12. Την οριστική απόφαση 653/97 του Δημοτικού Συμβουλίου Λάρισας για την προτεινόμενη τροποποίηση.
13. Το γεγονός ότι η πολεοδομική ρύθμιση δεν έρχεται σε αντίθεση με την κοινή ωφέλεια, την κυκλοφορία, υγιεινή και ασφάλεια της πόλης, αποφασίζουμε:

Άρθρο 1.

Εγκρίνεται τροποποίηση εγκεκριμένου ρυμοτομικού σχεδίου πόλης Λάρισας με θέμα: «Αποχαρακτηρισμός τμήματος πεζοδρόμου της οδού Μύρωνος (από την οδό Διστόμου έως την οδό Γουλιανού) μεταξύ των Ο.Τ. 955 και 955 Β, στη συνοικία Αμπελοκήπων», όπως ορίζεται στο τοπογραφικό διάγραμμα που συνοδεύει την παρούσα απόφαση.

Άρθρο 2.

Από τις διατάξεις αυτής της απόφασης δεν προκαλείται δαπάνη εις βάρος του Προϋπολογισμού του Δήμου Λάρισας.

Η ισχύς της παρούσας απόφασης αρχίζει από τη δημοσίευσή της στην Εφημερίδα της Κυβερνήσεως.

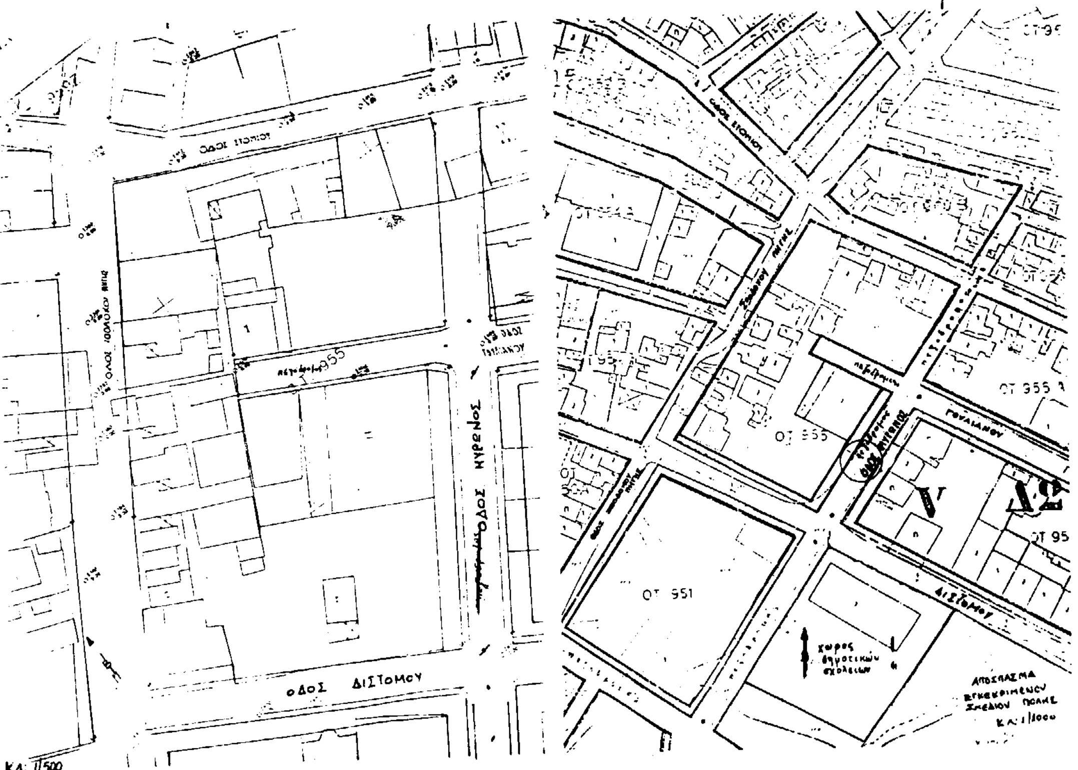
Μετά την παραπάνω δημοσίευση η απόφαση μαζί με το σχετικό τοπογραφικό διάγραμμα που τη συνοδεύει να αναρτηθεί στο Δημοτικό Κατάστημα επί 15ήμερο για ενημέρωση.

Η απόφαση αυτή να δημοσιευθεί στην Εφημερίδα της Κυβερνήσεως.

Λάρισα, 11 Σεπτεμβρίου 1997

Ο Δήμαρχος

ΧΡ. ΚΑΦΦΕΣ



ΔΗΜΟΣ ΛΑΡΙΣΑΣ

Φ. 484

Δ/ΝΣΗ : ΠΟΛΕΟΔΟΜΙΑΣ
ΤΜΗΜΑ : ΣΧΕΔΙΟΥ ΠΟΛΗΣ
ΓΡΑΦΕΙΟ : ΠΟΛ/ΚΟΥ ΣΧΕΔΙΑΣΜΟΥ

ΤΟΠΟΓΡΑΦΙΚΟ ΔΙΑΓΡΑΜΜΑ
ΤΡΟΠΟΠΟΙΗΣΗ ΣΧΕΔΙΟΥ ΠΟΛΗΣ ΛΑΡΙΣΑΣ
ΣΤΟ Ο.Τ. 955 - 955 Β ΠΙΝ. 12.05
ΣΥΝΟΙΚΙΣΜΟΣ ΑΜΠΕΛΩΝ Η.ΠΟΙ
ΘΕΜΑ : ΑΠΟΧΑΡΑΚΤΗΡΙΣΜΟΣ ΤΜΗΜΑΤΟΣ ΠΕΖΟΔΡΟΜΟΥ (ΑΠΟ ΤΗΝ ΟΔΟ ΔΙΣΤΟΜΟΥ ΕΩΣ ΤΗΝ ΟΔΟ ΓΟΥΛΙΑΝΟΥ) ΜΕΤΑΞΥ ΤΩΝ ΟΤ 955 ΚΑΙ 955 Β

Το παρόν συνοδεύει την υπ. αριθμ. 516 | 96 απόφαση Δ.Σ Λαρισας 653/97

Λάρισα 2-7-96

Η ΑΝΑΔΟΧΟΣ
ΑΝΤΩΝΙΑ ... ΚΡΑ
Αρχ/τονας Μηχ/κος ΠΕ4 ΜΕ ΣΥΜΒΑΣΗ

Ο ΕΠΙΒΛΕΠΩΝ
ΓΕΩΡΓΙΟΣ ΣΑΡΑΤΣΗΣ
Αρχ/τον Μηχ/κος ΠΕ4 με Α' βαθμό

ΘΕΩΡΗΘΗΚΕ
Λάρισα 11-9-97
ΔΗΜΟΣ

Αριθ. 21/8891/96 (3)

Τροποποίηση ρυμοτομικού σχεδίου, οικισμού Καριτσας Ν. Πιερίας στα Ο.Τ. 195 – 177 – 176.

Ο ΝΟΜΑΡΧΗΣ ΠΙΕΡΙΑΣ

Έχοντας υπόψη:

1. Τις διατάξεις του από 17.7.23 Ν.Δ/τος «περί σχεδίου πόλεων και κωμών, όπως τροποποιήθηκε και συμπληρώθηκε μεταγενέστερα.

2. Τις διατάξεις του Ν. 3200/55 «περί διοικητικής αποκεντρώσεως», όπως τροποποιήθηκαν και συμπληρώθηκαν με το Ν.Δ. 532/70.

3. Τις διατάξεις του Α.Ν. 314/68, όπως τροποποιήθηκαν και συμπληρώθηκαν με το Ν.Δ. 1018/71.

4. Τις διατάξεις του με αριθ. 183/86 Π.Δ/γμα (ΦΕΚ 70/Α).

5. Την 14/96 απόφαση του Κοινοτικού Συμβουλίου με την οποία γνωμοδοτεί για τροποποίηση του εγκεκριμένου σχεδίου Καριτσας και συγκεκριμένα για την κατάργηση του δρόμου μεταξύ των Ο.Τ. 195 - 177 και του χώρου στάθμευσης.

6. Την με αριθ. 68/96 εμονή στη 14/96 γνωμοδότηση του Κοινοτικού Συμβουλίου.

7. Ότι δεν υποβλήθηκαν ενστάσεις.

8. Την από 13.11.1996 γνωμοδότηση του ΣΧΟΠ σύμφωνα με την οποία γνωμοδοτεί σύμφωνα με την εισήγηση της Υπηρεσίας δηλαδή κατά της προτεινομένης κατάργησης του πεζόδρομου και του χώρου στάθμευσης και προτείνει, να μειωθεί το πλάτος του δρόμου μεταξύ των Ο.Τ. 195-177 και να αυξηθεί το πλάτος του δρόμου μεταξύ των Ο.Τ. 176-177, αποφασίζουμε:

Εγκρίνουμε την τροποποίηση του ρυμοτομικού σχεδίου Καριτσας στα Ο.Τ. 195-177-176 σύμφωνα με τη γνωμοδότηση του ΣΧΟΠ Ν. Πιερίας όπως αυτή φαίνεται στο συνημμένο διάγραμμα που συνοδεύει την παρούσα απόφαση.

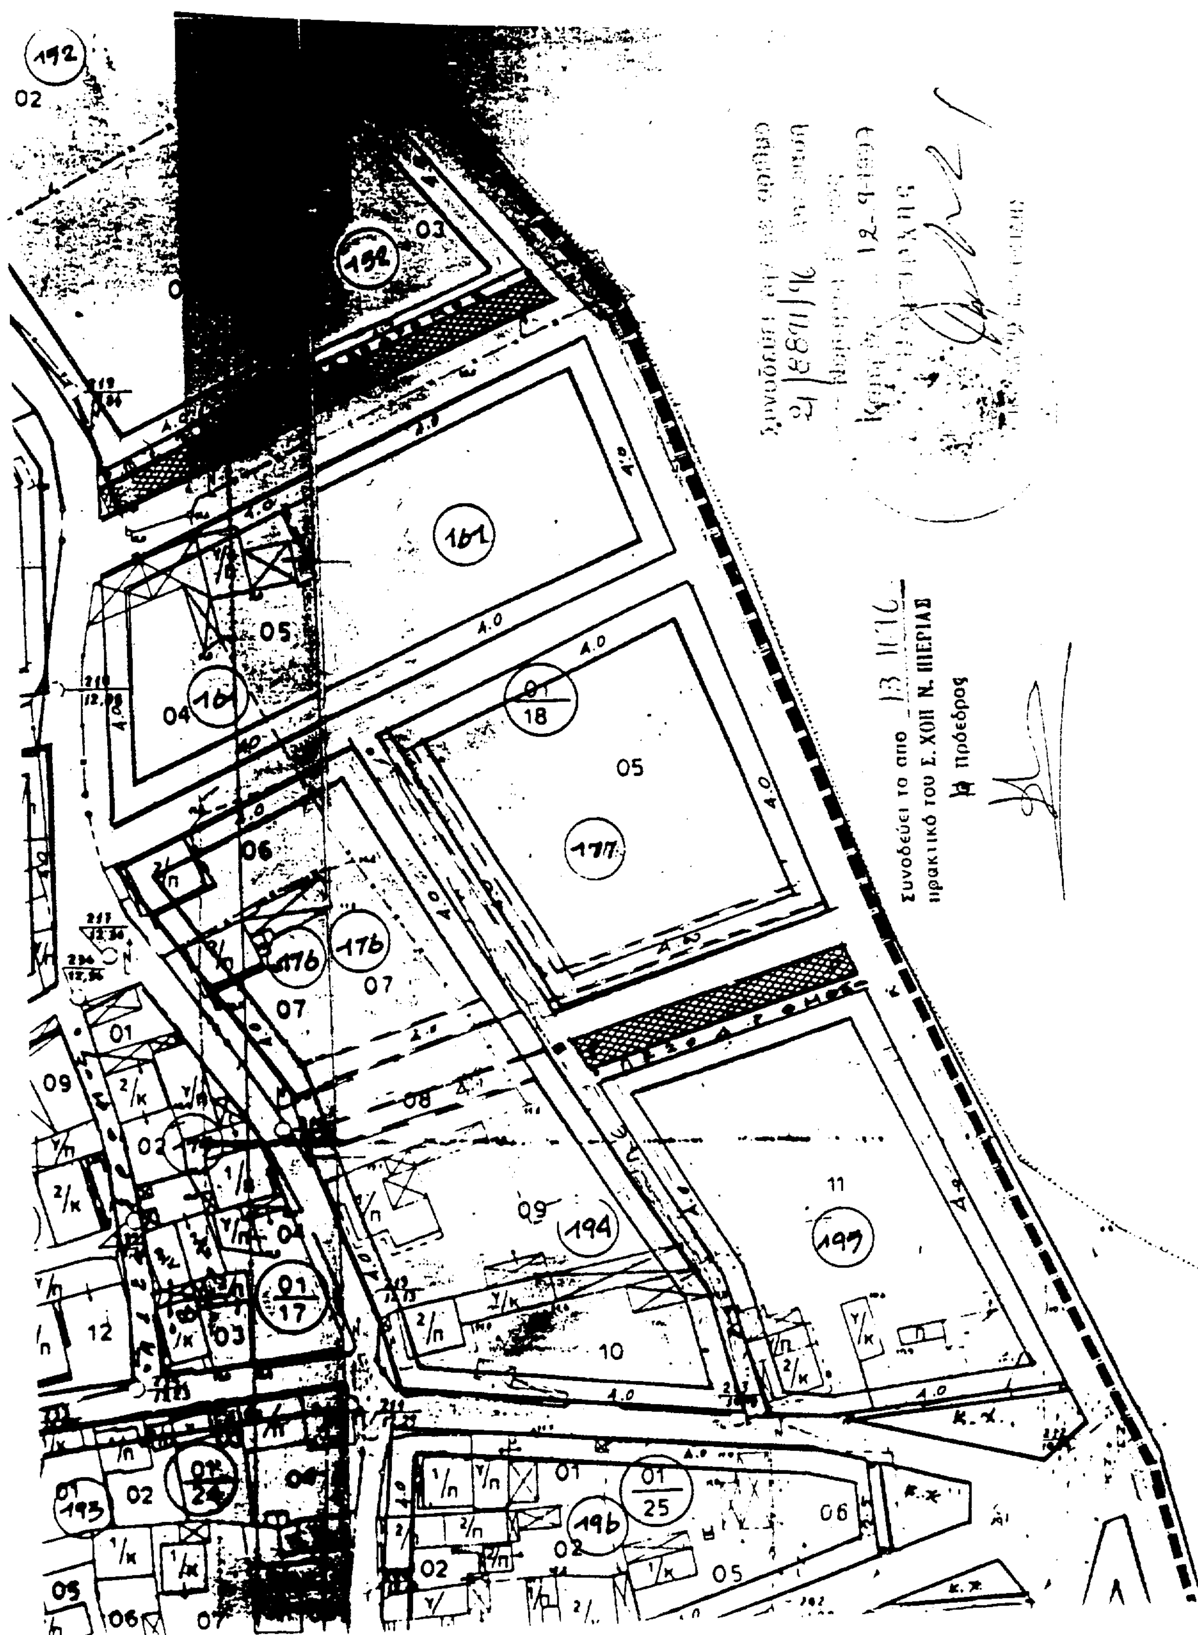
Από τις διατάξεις αυτής της απόφασης δεν προκαλείται δαπάνη σε βάρος του Κρατικού Προϋπολογισμού και του Προϋπολογισμού του ΟΤΑ.

Η απόφαση αυτή να δημοσιευθεί στην Εφημερίδα της Κυβερνήσεως και το συνημμένο διάγραμμα να αναρτηθεί μετά τη δημοσίευσή της για 15 ημέρες στο ΤΠ και ΠΕ Ν. Πιερίας.

Κατερίνη, 12 Σεπτεμβρίου 1997

Ο Νομάρχης

ΠΑΣΧ. ΜΠΡΟΦΙΔΗΣ


Συνοδεύει το από 13.11.96
πρακτικό του Σ. ΧΟΠ Ν. ΠΙΕΡΙΑΣ
Η Πρόεδρος

Αριθ. 21/2211 (4)

Τροποποίηση ρυμοτομικού σχεδίου, οικισμού Σβορώνου Ν. Πιερίας στο Ο.Τ. 56.

Ο ΝΟΜΑΡΧΗΣ ΠΙΕΡΙΑΣ

Έχοντας υπόψη:

1. Τις διατάξεις του από 17.7.23 Ν.Δ/τος «περί σχεδίου πόλεων και κωμών, όπως τροποποιήθηκε και συμπληρώθηκε μεταγενέστερα.

2. Τις διατάξεις του Ν. 3200/55 «περί διοικητικής αποκεντρώσεως», όπως τροποποιήθηκαν και συμπληρώθηκαν μεταγενέστερα με το Ν.Δ. 532/70.

3. Τις διατάξεις του Α.Ν. 314/68, όπως τροποποιήθηκαν και συμπληρώθηκαν με το Ν.Δ. 1018/71.

4. Τις διατάξεις του με αριθ. 183/86 Π.Δ/γμα (ΦΕΚ 70/Α).

5. Την 6336/24.7.89 απόφαση του Νομάρχη Πιερίας «έγκριση πολεοδομικής μελέτης περιοχής Κοινότητας Σβορώνου Ν. Πιερίας.

6. Την 3318/30.4.1993 απόφαση Νομάρχη Πιερίας με την οποία εγκρίθηκε η μελέτη της πράξης εφαρμογής του οικισμού Σβορώνου.

7. Τις με αριθ. 70/96 και 89/96 αποφάσεις του Κοινοτικού Συμβουλίου με τις οποίες γνωμοδοτεί υπέρ της τροποποίησης του σχεδίου και συγκεκριμένα την μείωση του Κ.Χ. στο Ο.Τ. 56 και την αύξηση της έκτασης του Ο.Τ.

Κ.Χ. στο Ο.Τ. 56 και την αύξηση της έκτασης του Ο.Τ. 56Α.

8. Την με αριθ. 21/3137/13.10.1995 απόφαση Νομάρχη Πιερίας με την οποία εγκρίθηκε η τροποποίηση του ΟΤ56 και η δημιουργία νέου Ο.Τ. 56Α.

9. Το από 12.2.1997 πρακτικό του ΣΧΟΠ Ν. Πιερίας με το οποίο γνωμοδοτεί υπέρ της τροποποίησης του σχεδίου σύμφωνα με την άποψη του Κοινοτικού Συμβουλίου, αποφασίζουμε:

Εγκρίνουμε την τροποποίηση του ρυμοτομικού σχεδίου οικισμού Σβορώνου στο Ο.Τ. 56 σύμφωνα με τη γνωμοδότηση του Κοινοτικού Συμβουλίου και τη γνωμοδότηση του ΣΧΟΠ και όπως αυτή φαίνεται στο συνημμένο διάγραμμα που συνοδεύει την παρούσα απόφαση.

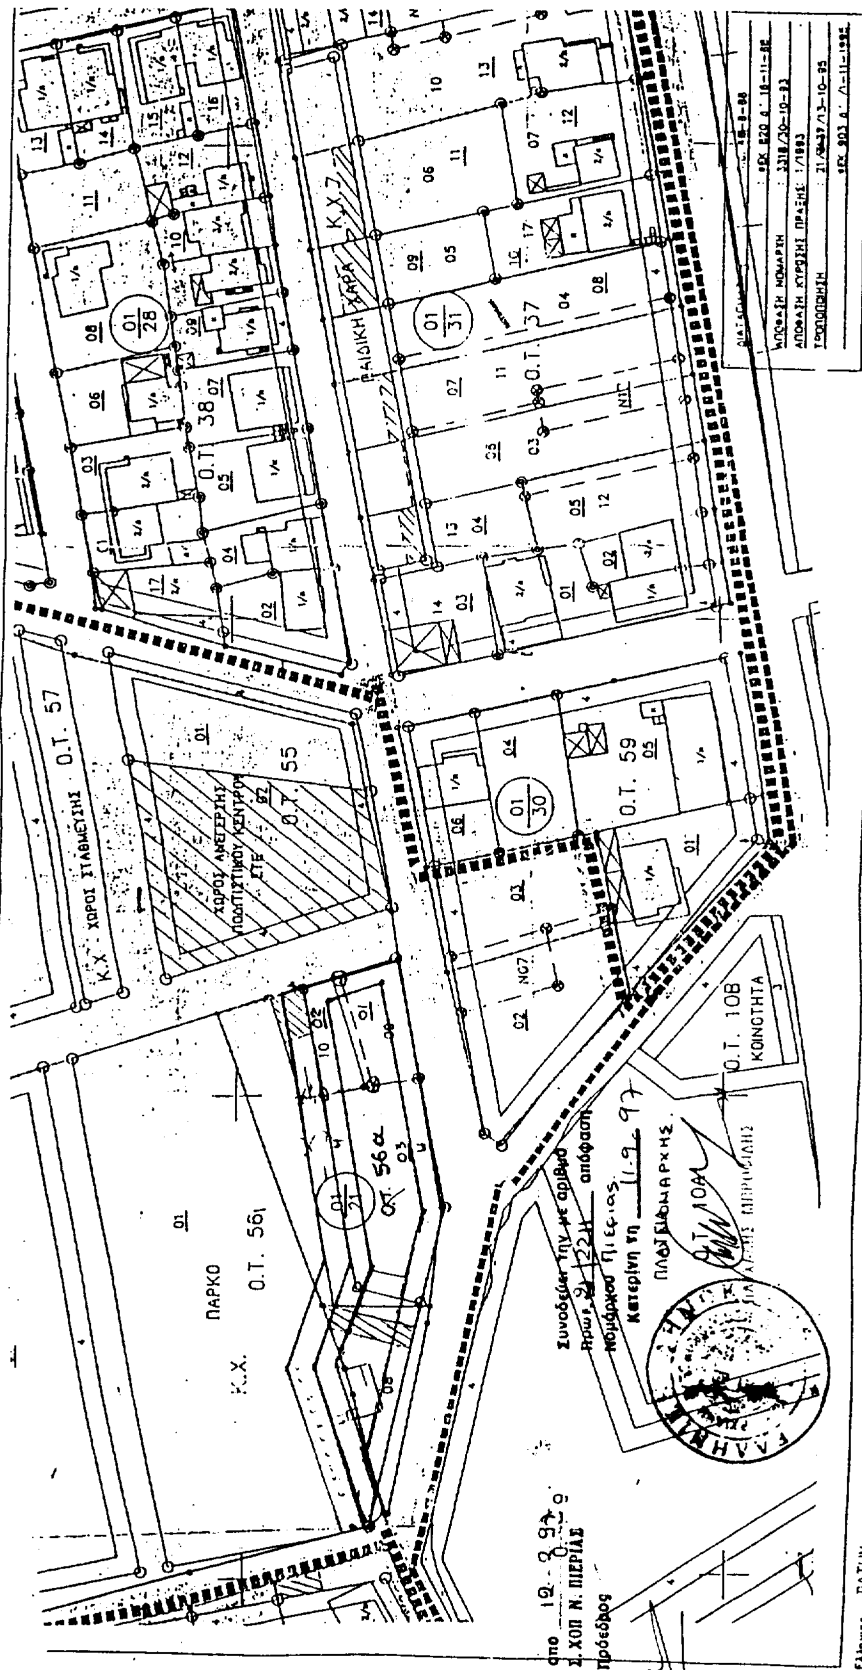
Από τις διατάξεις αυτής της απόφασης δεν προκαλείται δαπάνη σε βάρος του Κρατικού Προϋπολογισμού και του Προϋπολογισμού του οικείου ΟΤΑ.

Η απόφαση αυτή να δημοσιευθεί στην Εφημερίδα της Κυβερνήσεως και το συνημμένο διάγραμμα να αναρτηθεί μετά τη δημοσιευσή της για 15 ημέρες στο ΤΠ και ΠΕ Ν. Πιερίας.

Κατερίνη, 11 Σεπτεμβρίου 1997

Ο Νομάρχης

ΠΑΣΧ. ΜΠΡΟΦΙΔΗΣ


ΔΙΟΡΘΩΤΙΚΗ ΠΡΑΞΗ Ο.Τ. 56 & 56Α
ΔΙΑΓΡΑΜΜΑ ΠΡΑΞΗΣ ΕΦΑΡΜΟΓΗΣ
ΚΛΙΜΑΚΑ 1:1000
ΝΟΜΟΣ ΠΙΕΡΙΑΣ
ΚΟΙΝΟΤΗΤΑ ΣΒΟΡΩΝΟΥ
ΕΠΙΒΛΕΠΩΝ
ΧΡΟΝΟΣ ΣΥΝΤΑΞΗΣ
ΙΑΝΟΥΑΡΙΟΣ 1996
Ο.Τ. 57
Κ.Χ. ΧΩΡΟΣ ΣΤΑΘΜΕΥΣΗΣ
Ο.Τ. 55
ΧΩΡΟΣ ΑΘΛΗΤΙΚΟΥ ΠΟΛΙΤΙΣΤΙΚΟΥ ΚΕΝΤΡΟΥ
Ο.Τ. 59
Ο.Τ. 38
Ο.Τ. 37
ΠΑΙΔΙΚΗ ΧΑΡΑ
Κ.Χ. 7
ΠΑΡΚΟ
Κ.Χ.
Ο.Τ. 56
Ο.Τ. 10Β
ΚΟΙΝΟΤΗΤΑ
ΠΛΑΤΕΙΑ ΔΗΜΑΡΧΗΣ
DATUM

ΔΙΟΡΘΩΣΕΙΣ ΣΦΑΛΜΑΤΩΝ

(5)

Στο ΦΕΚ 625/Δ/21.7.1997 όπου δημοσιεύτηκε η 4533/3.7.1997 ειδοποίηση του Δήμου Αρταίων «περί γενόμενης κατάθεσης αποζημίωσης ακινήτων, που απαλλοτριώθηκαν για τη διάνοιξη της 1ης Παρόδου της οδού Τζουμέρκων και νέας Δημοτικής οδού και στην 3η παράγραφο διορθώνεται το εσφαλμένο όνομα «Κοσμά Κολοβού» με το ορθό «Θεόδωρου Στεργίου».

Τέλος στην 4η παράγραφο διορθώνεται το εσφαλμένο όνομα «Ευάγγελος Παπαδιώτης» με το ορθό «Ευαγγελία Παπαδιώτη».

(Από το Δήμο Αρταίων)

ΑΠΟ ΤΟ ΕΘΝΙΚΟ ΤΥΠΟΓΡΑΦΕΙΟ